


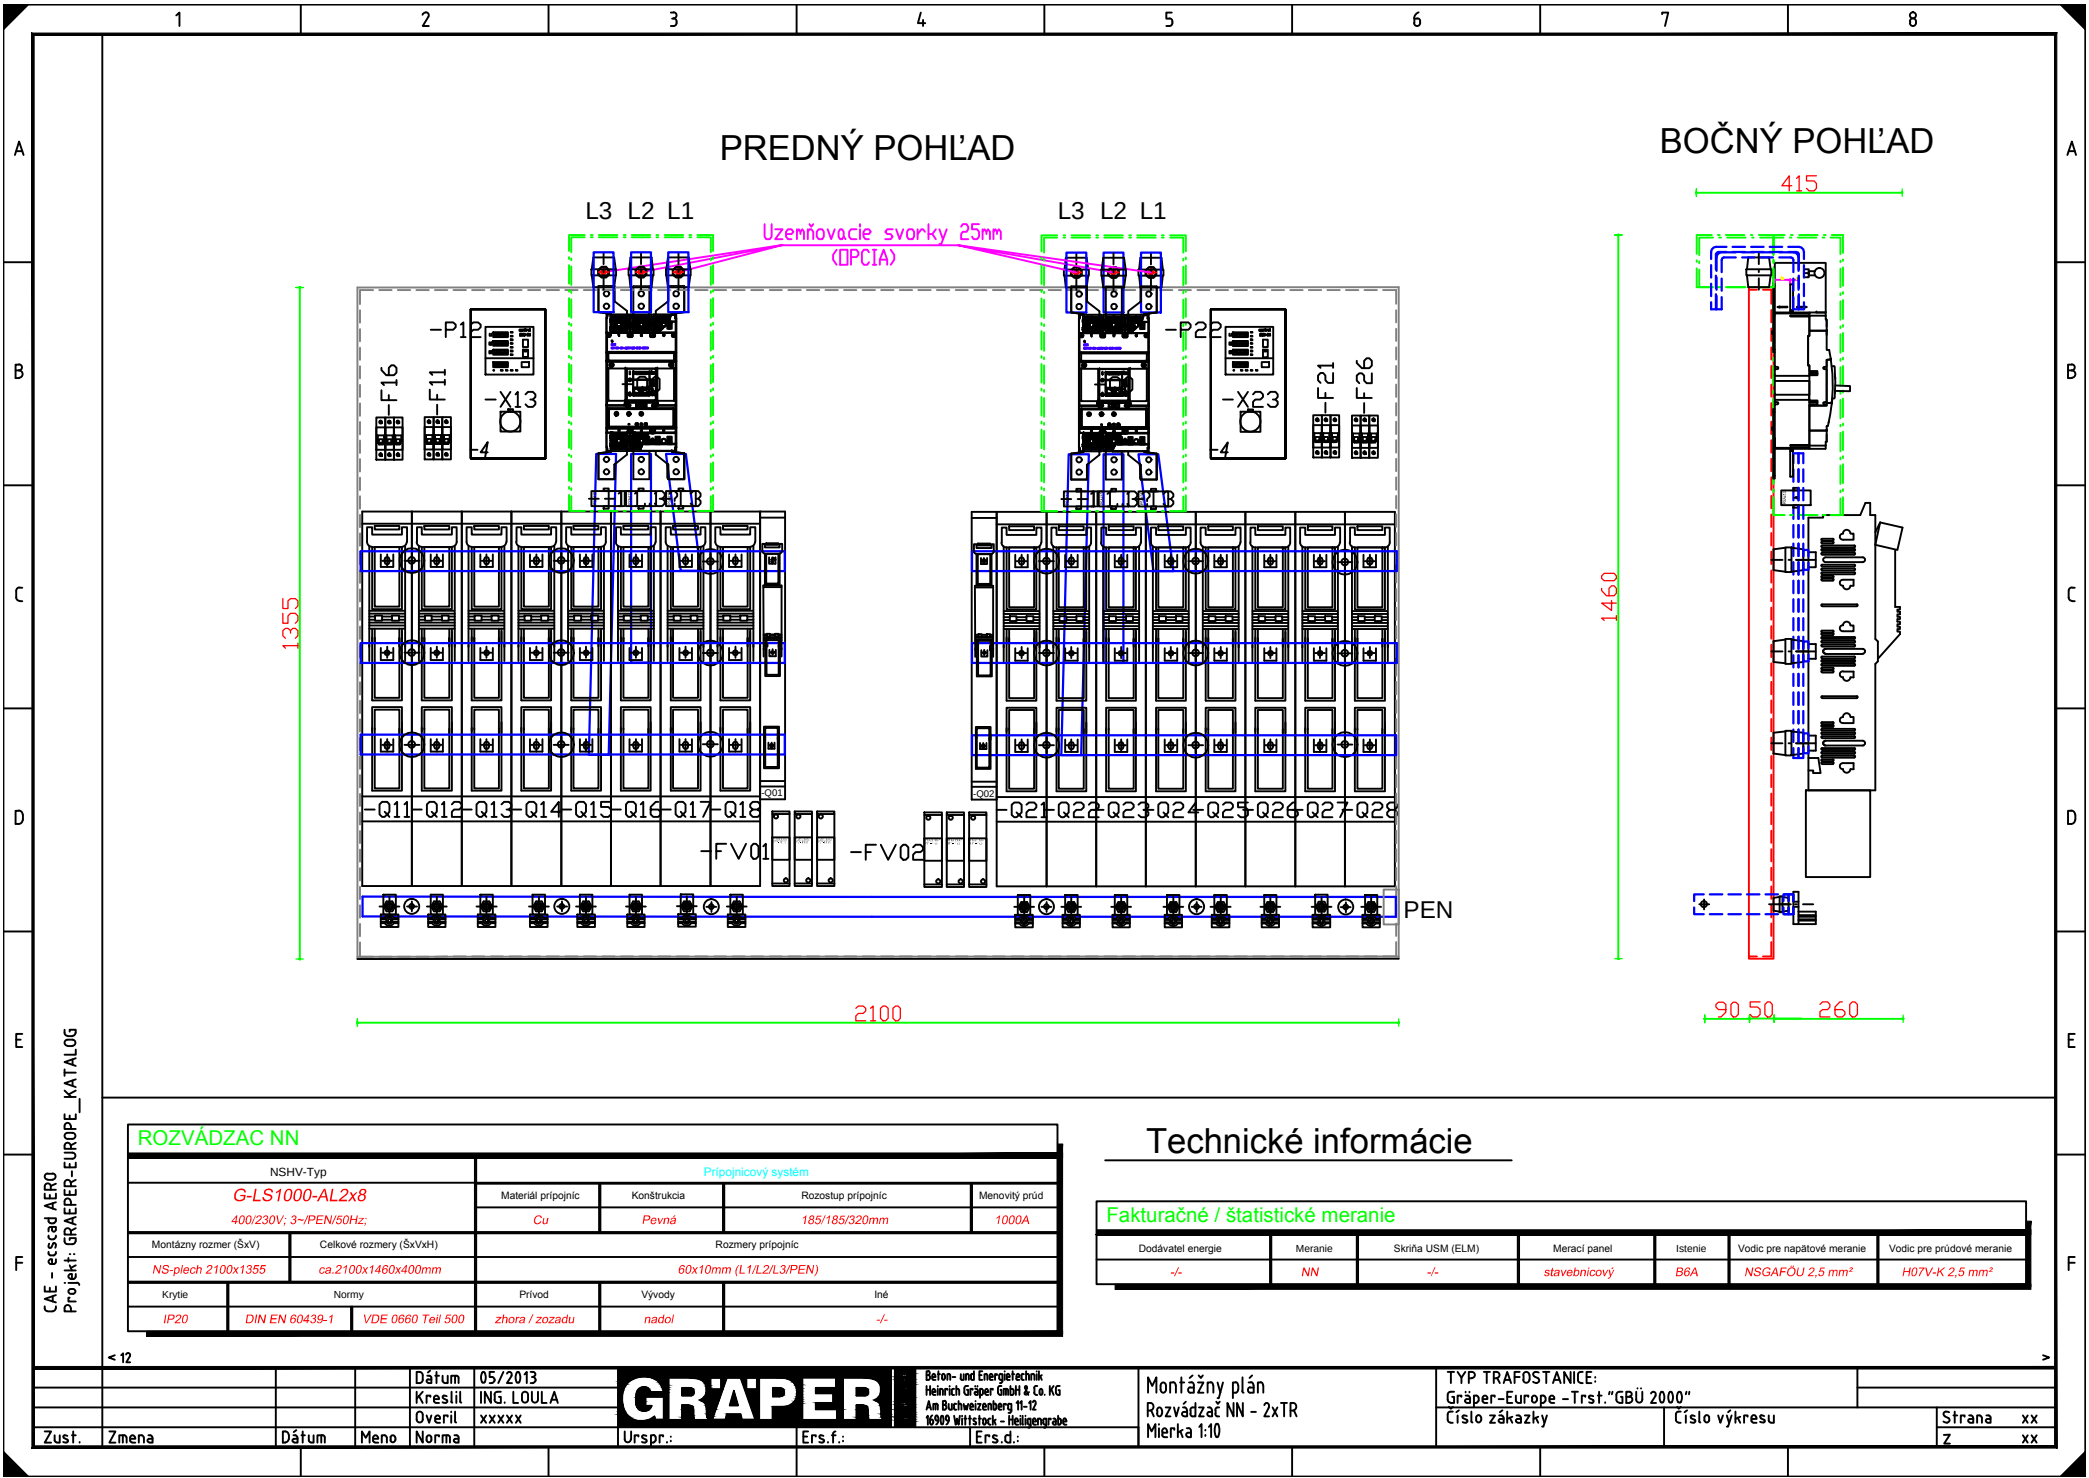

CAE - escad AERO
Projekt: GRAEPER-EUROPE_KATALOG

ROZVÁDZAC NN

NSHV-Typ		Pripojnicový systém			
G-LS1000-AL2x8		Materiál pripojnic	Konštrukcia	Rozostup pripojnic	Menovitý prúd
400/230V; 3~/PEN/50Hz;		Cu	Pevná	185/185/320mm	1000A
Montážny rozmer (SxV)	Celkové rozmery (SxVxH)	Rozmery pripojnic			
NS-plech 2100x1355	ca.2100x1460x400mm	60x10mm (L1/L2/L3/PEN)			
Krytie	Normy	Prívod	Vývody	Iné	
IP20	DIN EN 60439-1 VDE 0660 Teil 500	zhora / zozadu	nadol	-/-	

Technické informácie

Fakturačné / štatistické meranie

Dodávateľ energie	Meranie	Skríňa USM (ELM)	Merací panel	Istenie	Vodic pre napätové meranie	Vodic pre prúdové meranie
-/-	NN	-/-	stavebnicový	B6A	NSGAFOÜ 2,5 mm²	H07V-K 2,5 mm²

< 12		Dátum	05/2013	GRÄPER		Betron- und Energietechnik Heinrich Gräper GmbH & Co. KG Am Buchweizenberg 11-12 16909 Wittstock - Mielitz		Montážny plán Rozvádzač NN - 2xTR Mierka 1:10		TYP TRAFOSTANICE: Gräper-Europe -Trst."GBÜ 2000"		Číslo zákazky		Číslo výkresu		Strana xx	
Zust.	Zmena	Dátum	Meno	Norma	Urspr.	Ers.f.	Ers.d.									Z xx	