


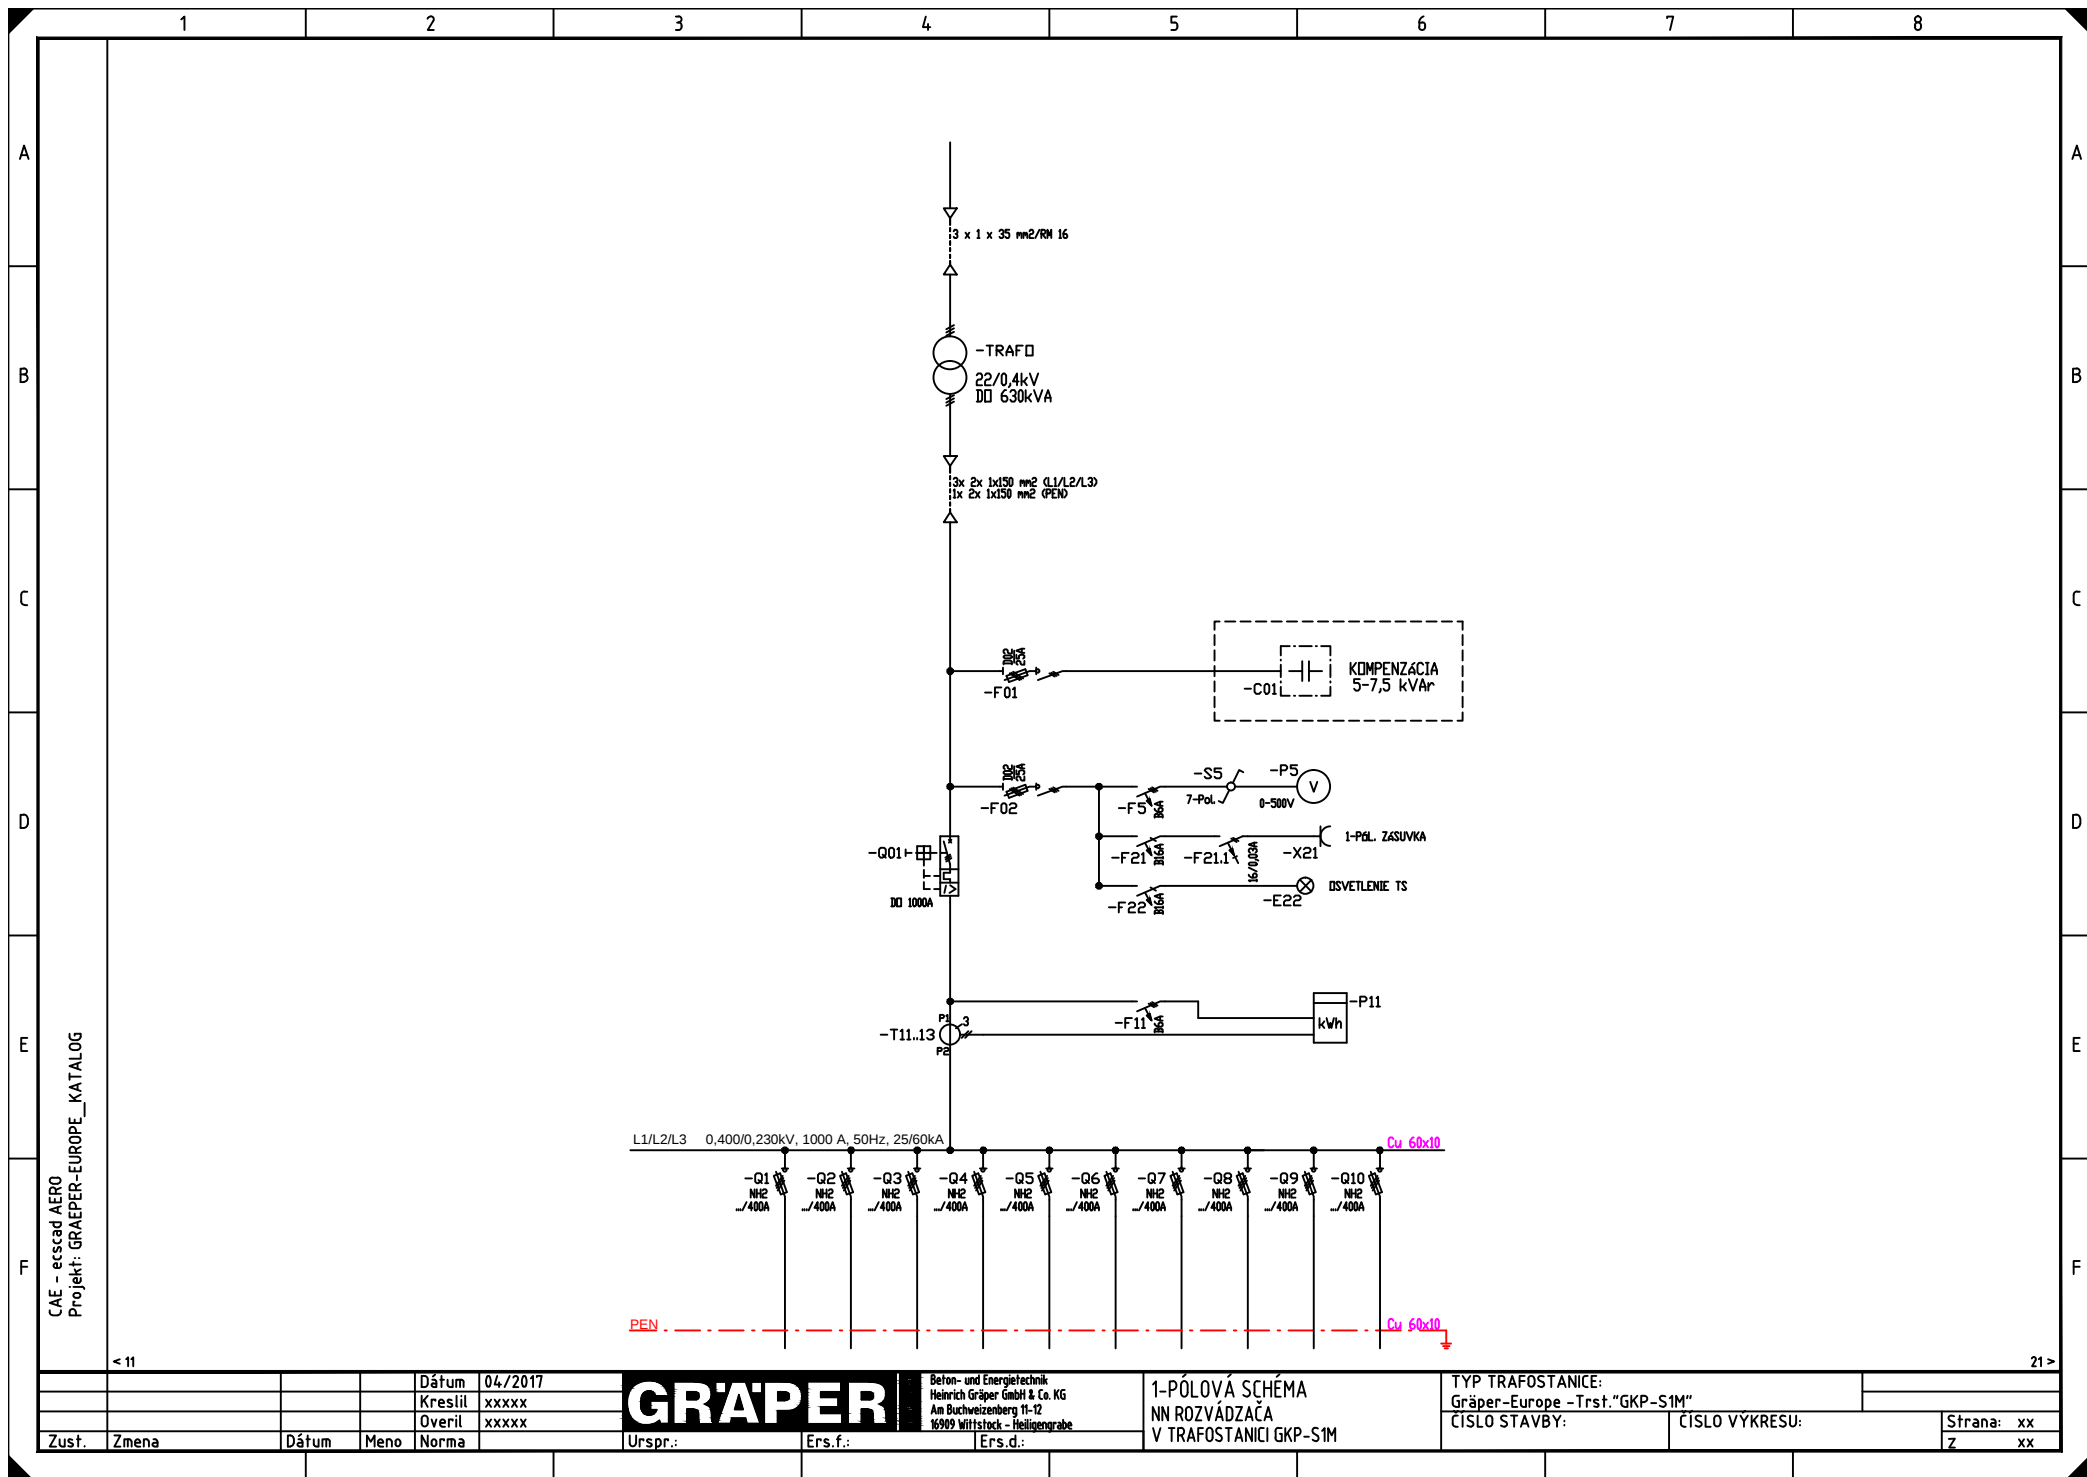

Dátum 04/2017

Kreslil xxxxx

Overil xxxxx

Norma

GRÄPER

Beton- und Elektrotechnik
Heinrich Gräper GmbH & Co. KG
Am Buchsberg 11-12
16907 Wittstock - Mittenberg

1-PÓLOVÁ SCHÉMA
NN ROZVÁDZAČA
V TRAFOSTANICI GKP-S1M

TYP TRAFOSTANICE:
Gräper-Europe -Trst."GKP-S1M"

ČÍSLO STAVBY:

ČÍSLO VYKRESU:

Strana: xx

Z xx