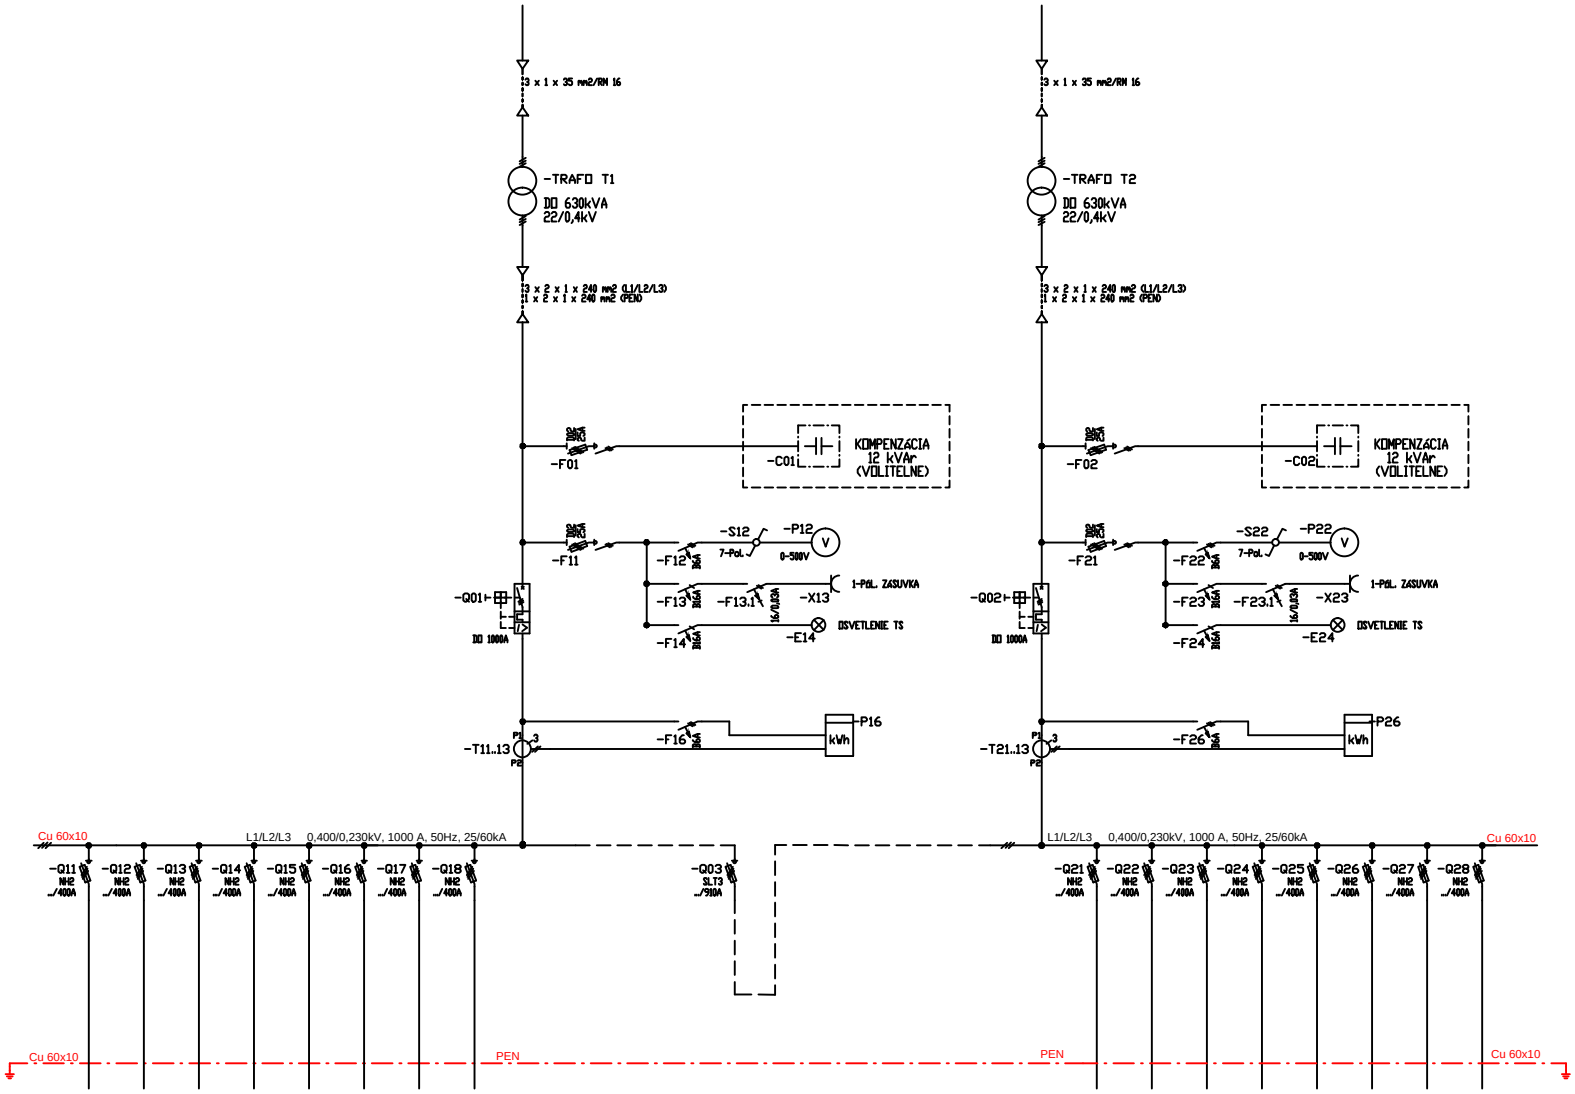

CAE - ecscad AERO
Projekt: GRAEPER-EUROPE_KATALOG

				Dátum	05/2013	GRÄPER	Beton- und Energietechnik Heinrich Gräper GmbH & Co. KG Am Buchweizenberg 11-12 16909 Wittstock - Heiligengrabe	1-PÓLOVÁ SCHÉMA NN ROZVÁDZAČA V TRAFOSTANICI 22/0,4 kV, 2xTR
				Kreslil	ING. LOULA			
				Overil	xxxxx			
Zust.	Zmena	Dátum	Meno	Norma		Urspr.:	Ers.f.:	Ers.d.:

TYP TRAFOSTANICE:
Gräper-Europe -Trst."GBÜ 2000"
ČÍSLO STAVBY:
ČÍSLO VÝKRESU:
Strana: xx
Z xx

21