



1 2 3 4 5 6 7 8

A
B
C
D
E
F
T

PREDNÝ POHĽAD

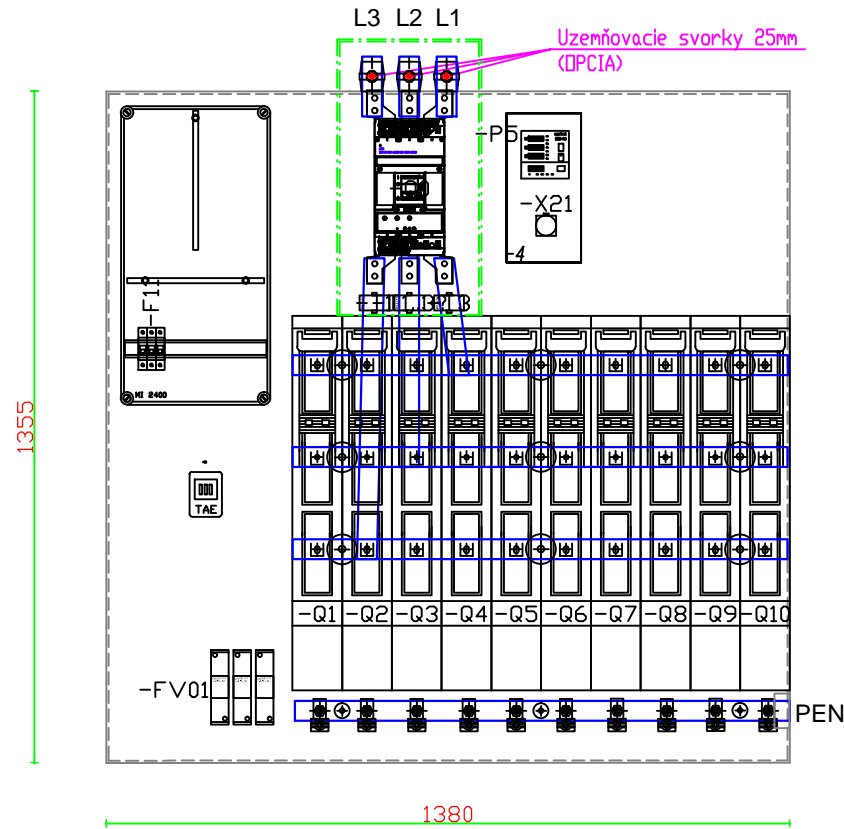

BOČNÝ POHĽAD

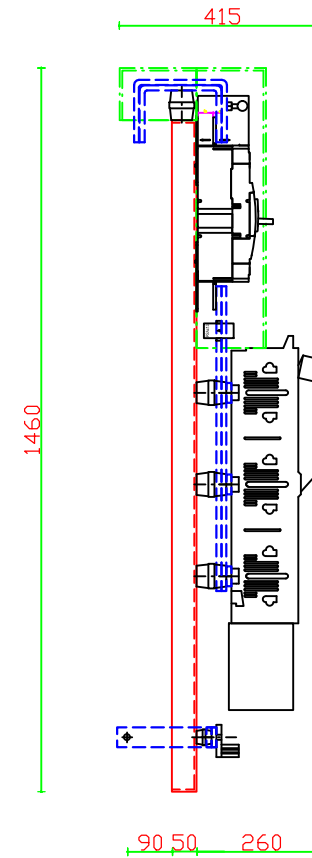

ROZVÁDZAC NN

NSHV-Typ		Prípojnicový systém			
G-LS1500-AL10		Materiál prípojnic	Konštrukcia	Rozstup prípojnic	Menovitý prúd
400/230V; 3~/PEN/50Hz;		Cu 100/10	Pevná	185/185/320mm	1500A
Montážny rozmer (SxV)	Celkové rozmery (SxVxH)	Rozmery prípojnic			
NS-plech 1380x1355	ca.1380x1460x400mm	100x10mm (L1/L2/L3/PEN)			
Krytie	Normy	Prívod	Vývody	Iné	
IP20	DIN EN 60439-1 VDE 0660 Teil 500	zhora / zozadu	nadol	-/-	

Technické informácie

Fakturačné / štatistické meranie

Dodávateľ energie	Meranie	Skriňa USM (ELM)	Merací panel	Istenie	Vodíc pre napätové meranie	Vodíc pre prúdové meranie
-/-	NN	-/-	stavebnicový	B6A	NSGAFÖU 2,5 mm²	H07V-K 4,0 mm²

< 12

Zust.		Zmena	Dátum	Meno	Norma	Dátum	05/2014	Kreslil	ING. LOULA	Overil	xxxxxx	Urspr.:	Ers.f.:	Ers.d.:	Montážny plán	TYP TRAFOSTANICE:	Gräper-Europe -Trst."GBÜ 1000"	Číslo zákazky	Číslo výkresu	Strana xx
																				Z xx

GRÄPER

Beton- und Elektrotechnik
Heinrich Gräper GmbH & Co. KG
Am Buchweizenberg 11-12
6909 Wittstock - Heiligengrab

Montážny plán
Rozvádzač NN - 1xTR (PRÍKLAD)
Mierka 1:10

CAE - escad AERO
Projekt: GRAEPER-EUROPE_KATALOG