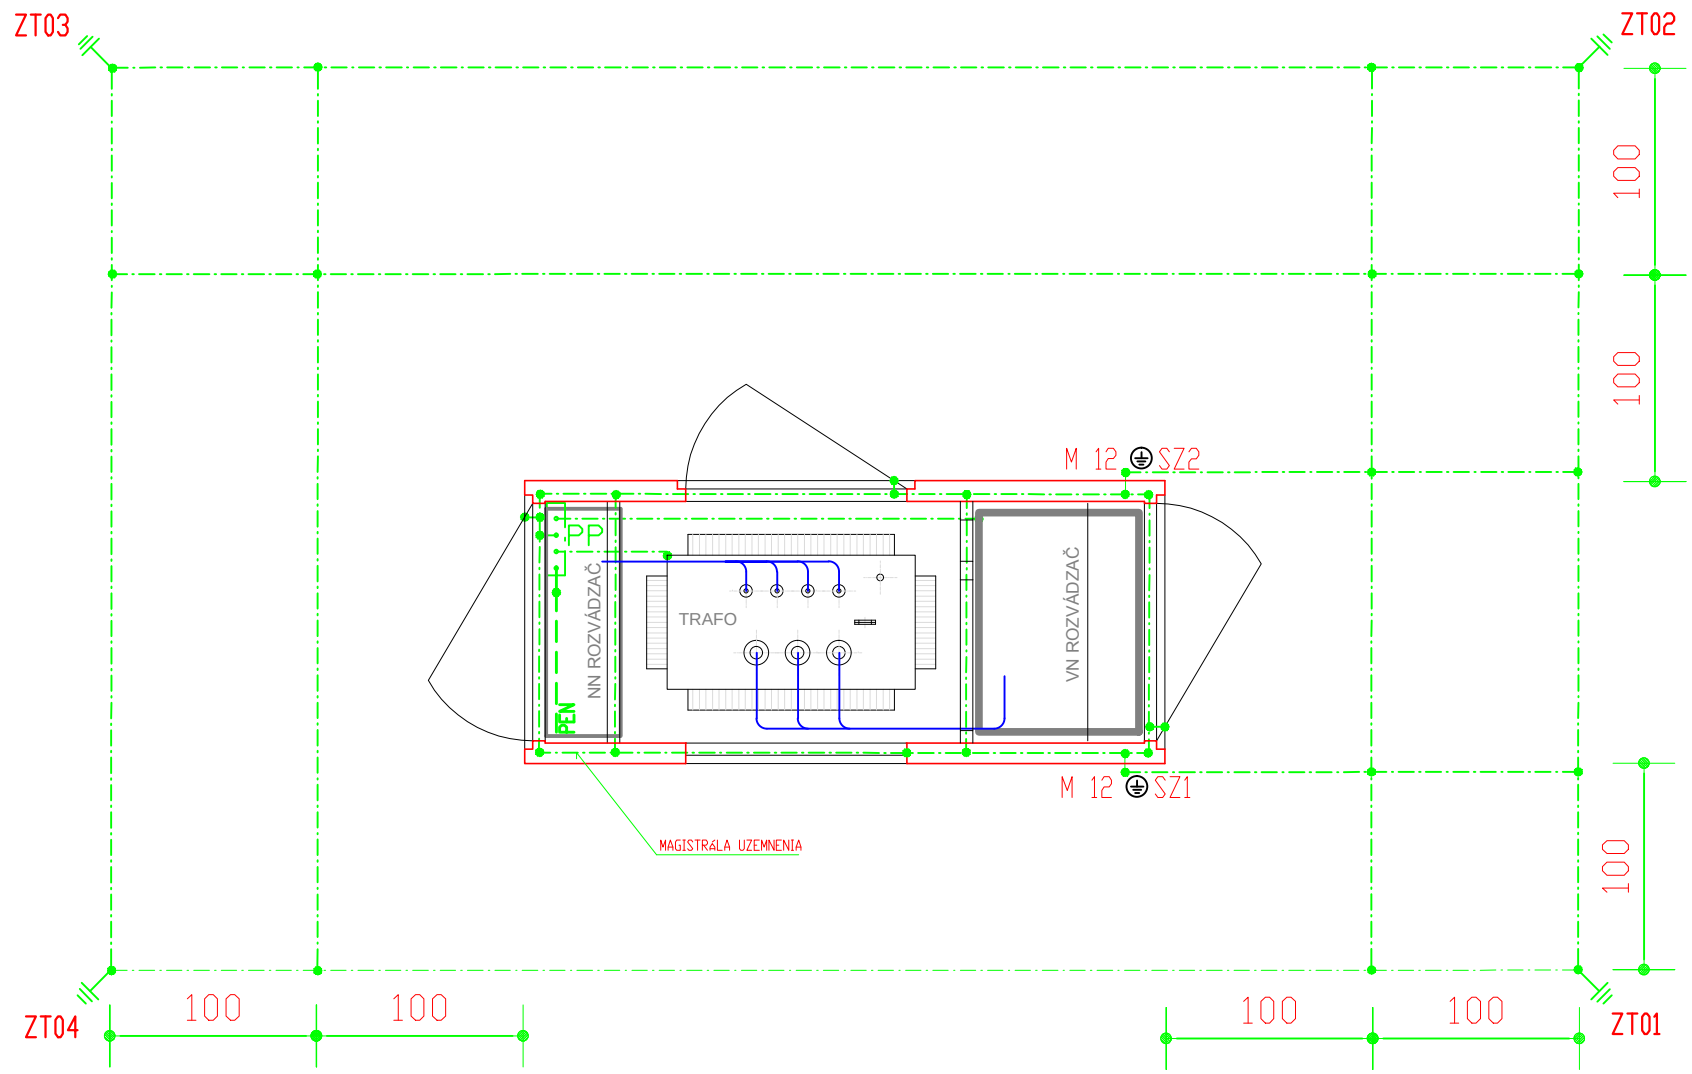

CAE - ecscad AERO (Build 10.0.xxx)
Projekt: GRAEPER-EUROPE_KATALOG

				Dátum	05/2013	GRÄPER	Beton- und Energietechnik Heinrich Gräper GmbH & Co. KG Am Buchweizenberg 11-12 16909 Wittstock - Heiligengrabe			UZEMNENIE SKP	TYP TRAFOSTANICE: Gräper-Europe -Trst."SKP"	
				Kreslil	ING. LOULA							
				Overil	xxxxx						ČÍSLO STAVBY:	Číslo výkresu:	Strana: xx
Zust.	Zmena	Dátum	Meno	Norma		Urspr.:	Ers.f.:	Ers.d.:					z xx