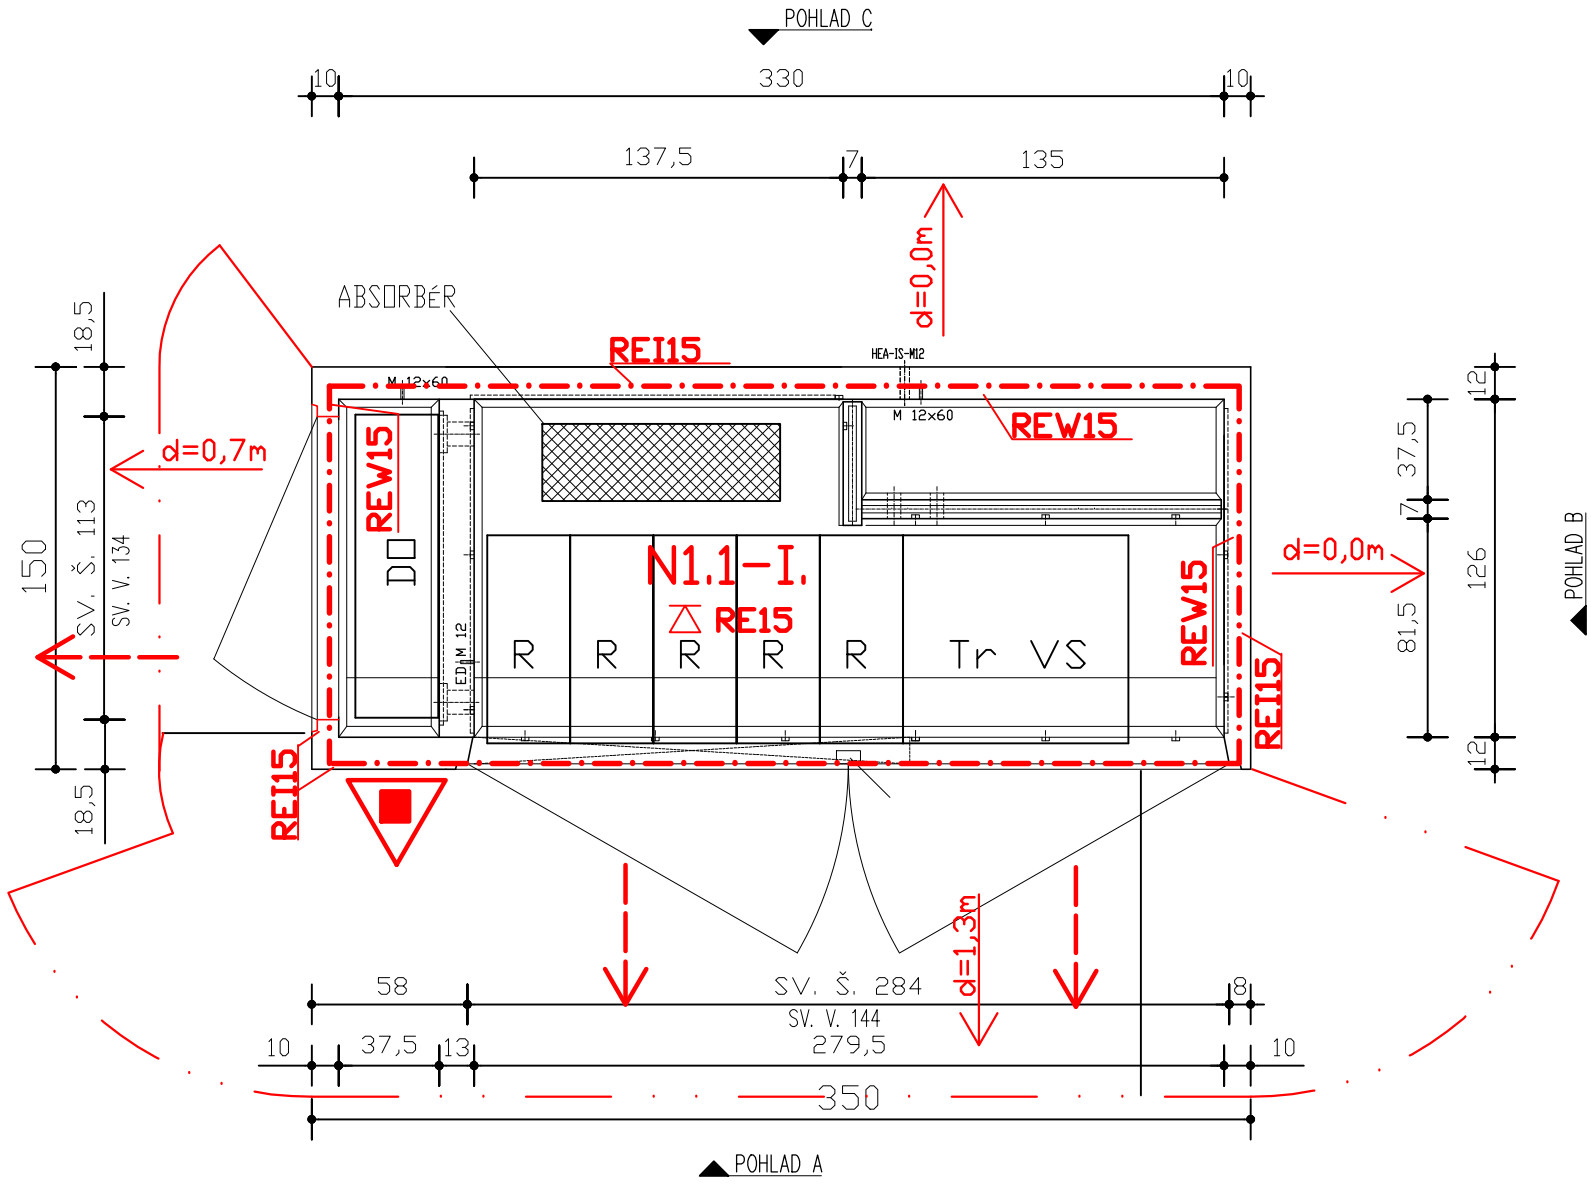

CAE - ecscad AERO
Projekt: GRAEPER-EUROPE_KATALOG

				Dátum	01/2019	GRÄPER	Beton- und Energietechnik Heinrich Gräper GmbH & Co. KG Am Buchweizenberg 11-12 16909 Wittstock - Heiligengrabe	PÔDORYS STANICE HKP-Ü-E	TYP TRAFOSTANICE: Gräper-Europe -Trst."HKP-Ü-E"
				Špec. P.O.	M.Pikorová			Požiarnobezpečnostné riešenie stavby	Číslo stavby: / Číslo výkresu: PO-01
				Overil					
Zust.	Zmena	Dátum	Meno	Norma		Urspr.:	Ers.f.:	Ers.d.:	Strana: z