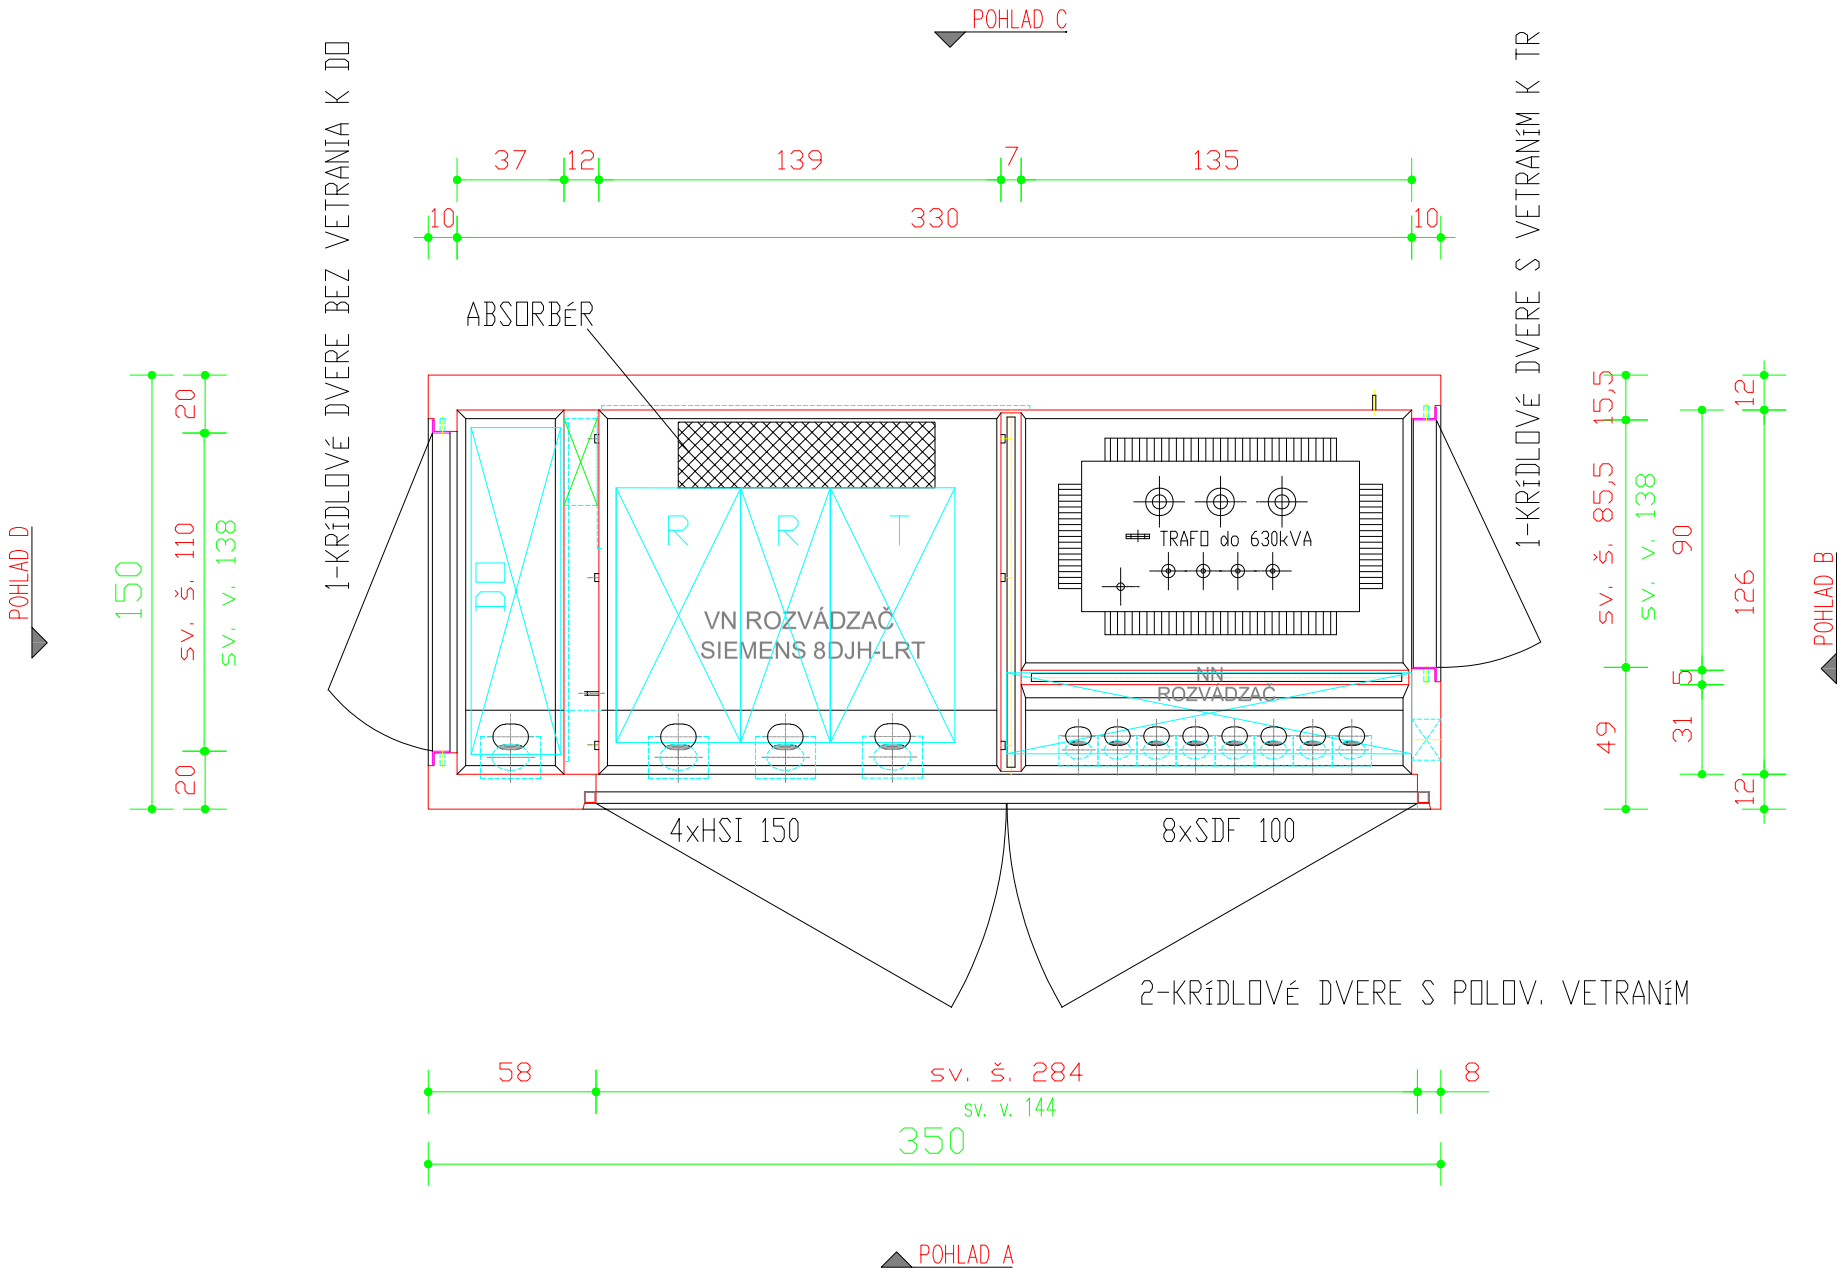

CAE - ecscad AERO
Projekt: GRAEPER-EUROPE_KATALOG

				Dátum	10/2020	GRÄPER	Beton- und Energietechnik Heinrich Gräper GmbH & Co. KG Am Buchweizenberg 11-12 16909 Wittstock - Heiligengrabe	PÔDORYS STANICE HKP-E	TYP TRAFOSTANICE: Gräper-Europe -Trst."HKP-E"	
				Kreslil	ING. LOULA					
				Overil	xxxxx				Číslo stavby:	Číslo výkresu:
Zust.	Zmena	Dátum	Meno	Norma		Urspr.:	Ers.f.:	Ers.d.:		Strana: xx Z xx