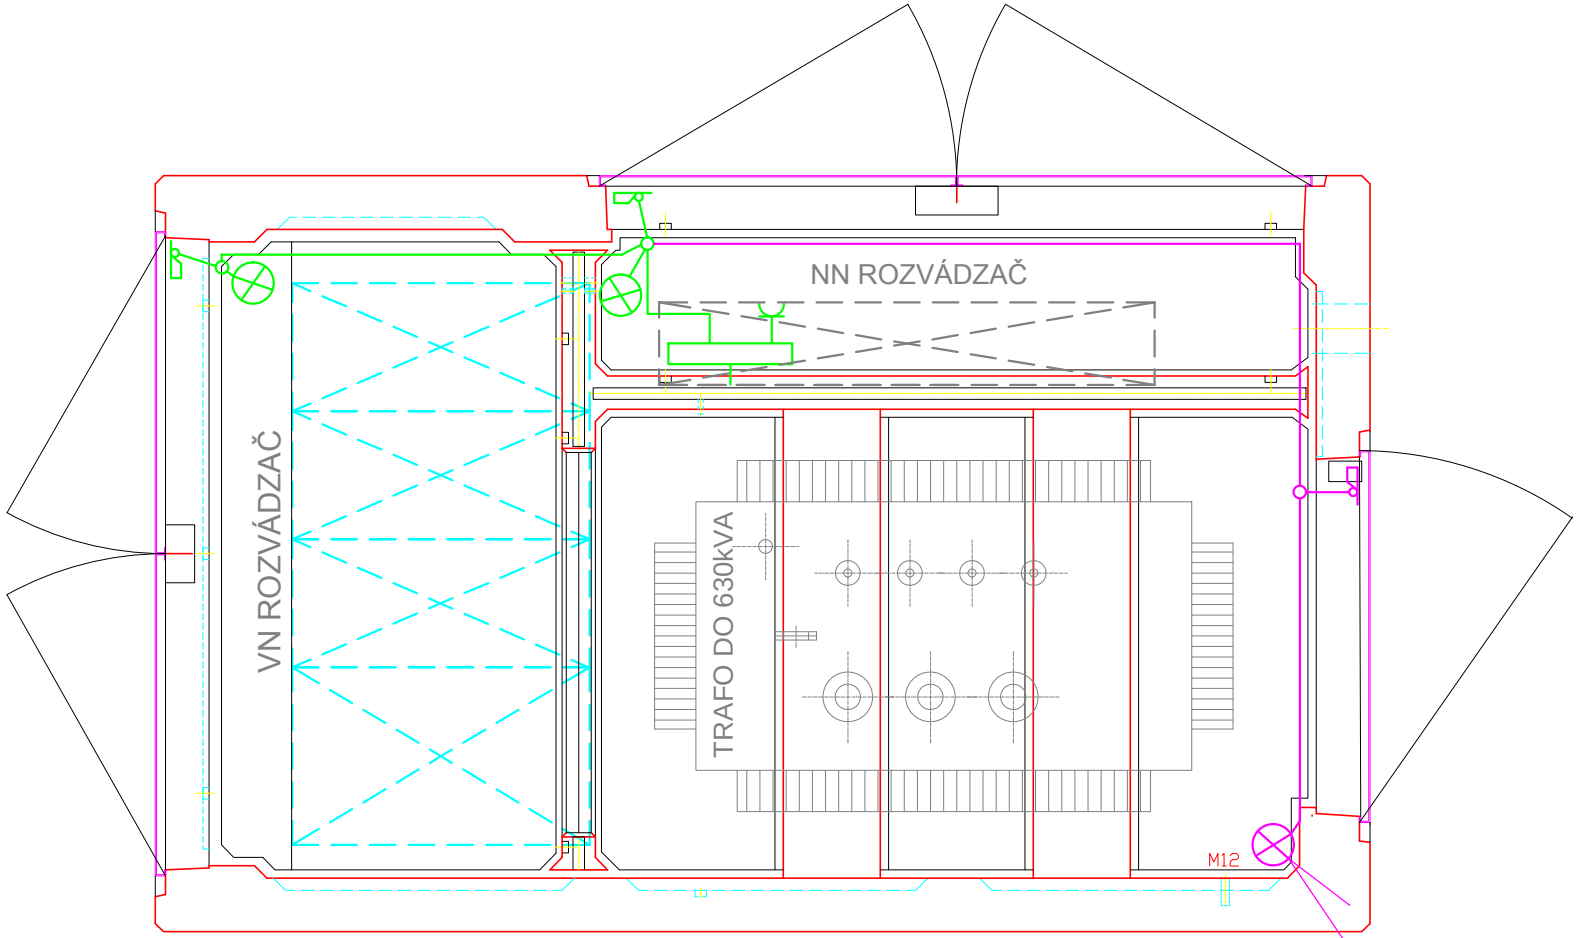

OSVETLENIE TRAFOPRIESTORU:

LEN AKO OPCIA!

CAE - ecscad AERO
Projekt: GRAEPER-EUROPE_KATALOG

				Dátum	03/2020	GRÄPER	Beton- und Energietechnik Heinrich Gräper GmbH & Co. KG Am Buchweizenberg 11-12 16909 Wittstock - Heiligengrabe	UZEMNENIE A VNÚT. INŠTALÁCIA GKP-S1M	TYP TRAFOSTANICE: Gräper-Europe -Trst."GKP-S1M"		
				Kreslil	ING. LOULA						Mierka
				Overil	xxxxx				ČÍSLO STAVBY:	Číslo výkresu:	Strana: xx
Zust.	Zmena	Dátum	Meno	Norma		Urspr.:	Ers.f.:	Ers.d.:			z xx