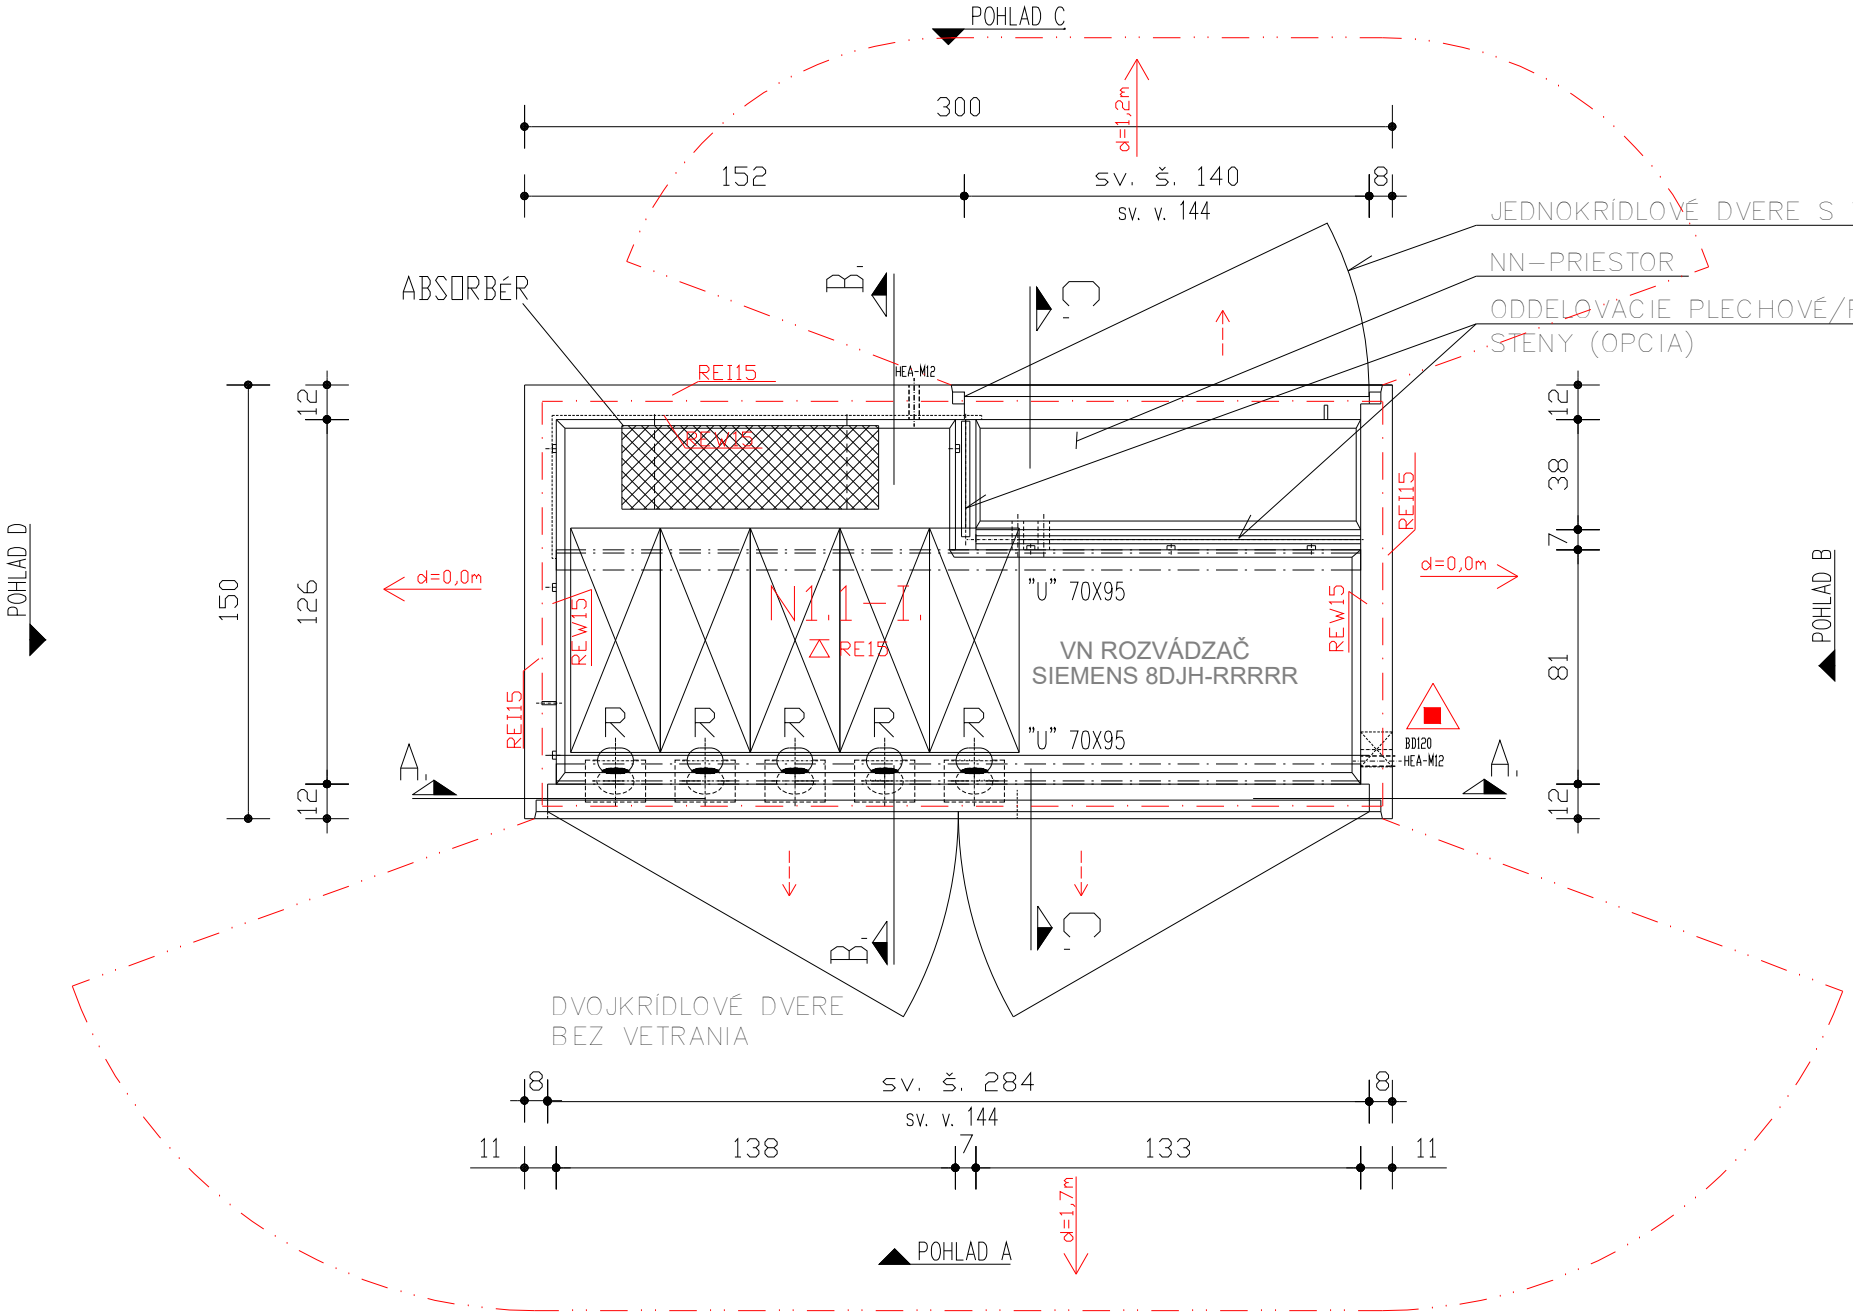

CAE - ecscad AERO
Projekt: GRAEPER-EUROPE_KATALOG

				Dátum	11/2020	GRÄPER	Beton- und Energietechnik Heinrich Gräper GmbH & Co. KG Am Buchweizenberg 11-12 16909 Wittstock - Heiligengrabe	PÔDORYS STANICE HKP-Ü S ODDELENÝM PRIESTOROM NN	TYP TRAFOSTANICE: Gräper-Europe -Spst."HKP-Ü"		
				Kreslil	ING. LOULA						
				Špec. P.O.	M.Pikorová			Požiarnobezpečnostné riešenie stavby	Číslo stavby:	Číslo výkresu: PO-1	Strana: xx
Zust.	Zmena	Dátum	Meno	Norma		Urspr.:	Ers.f.:	Ers.d.:			Z xx