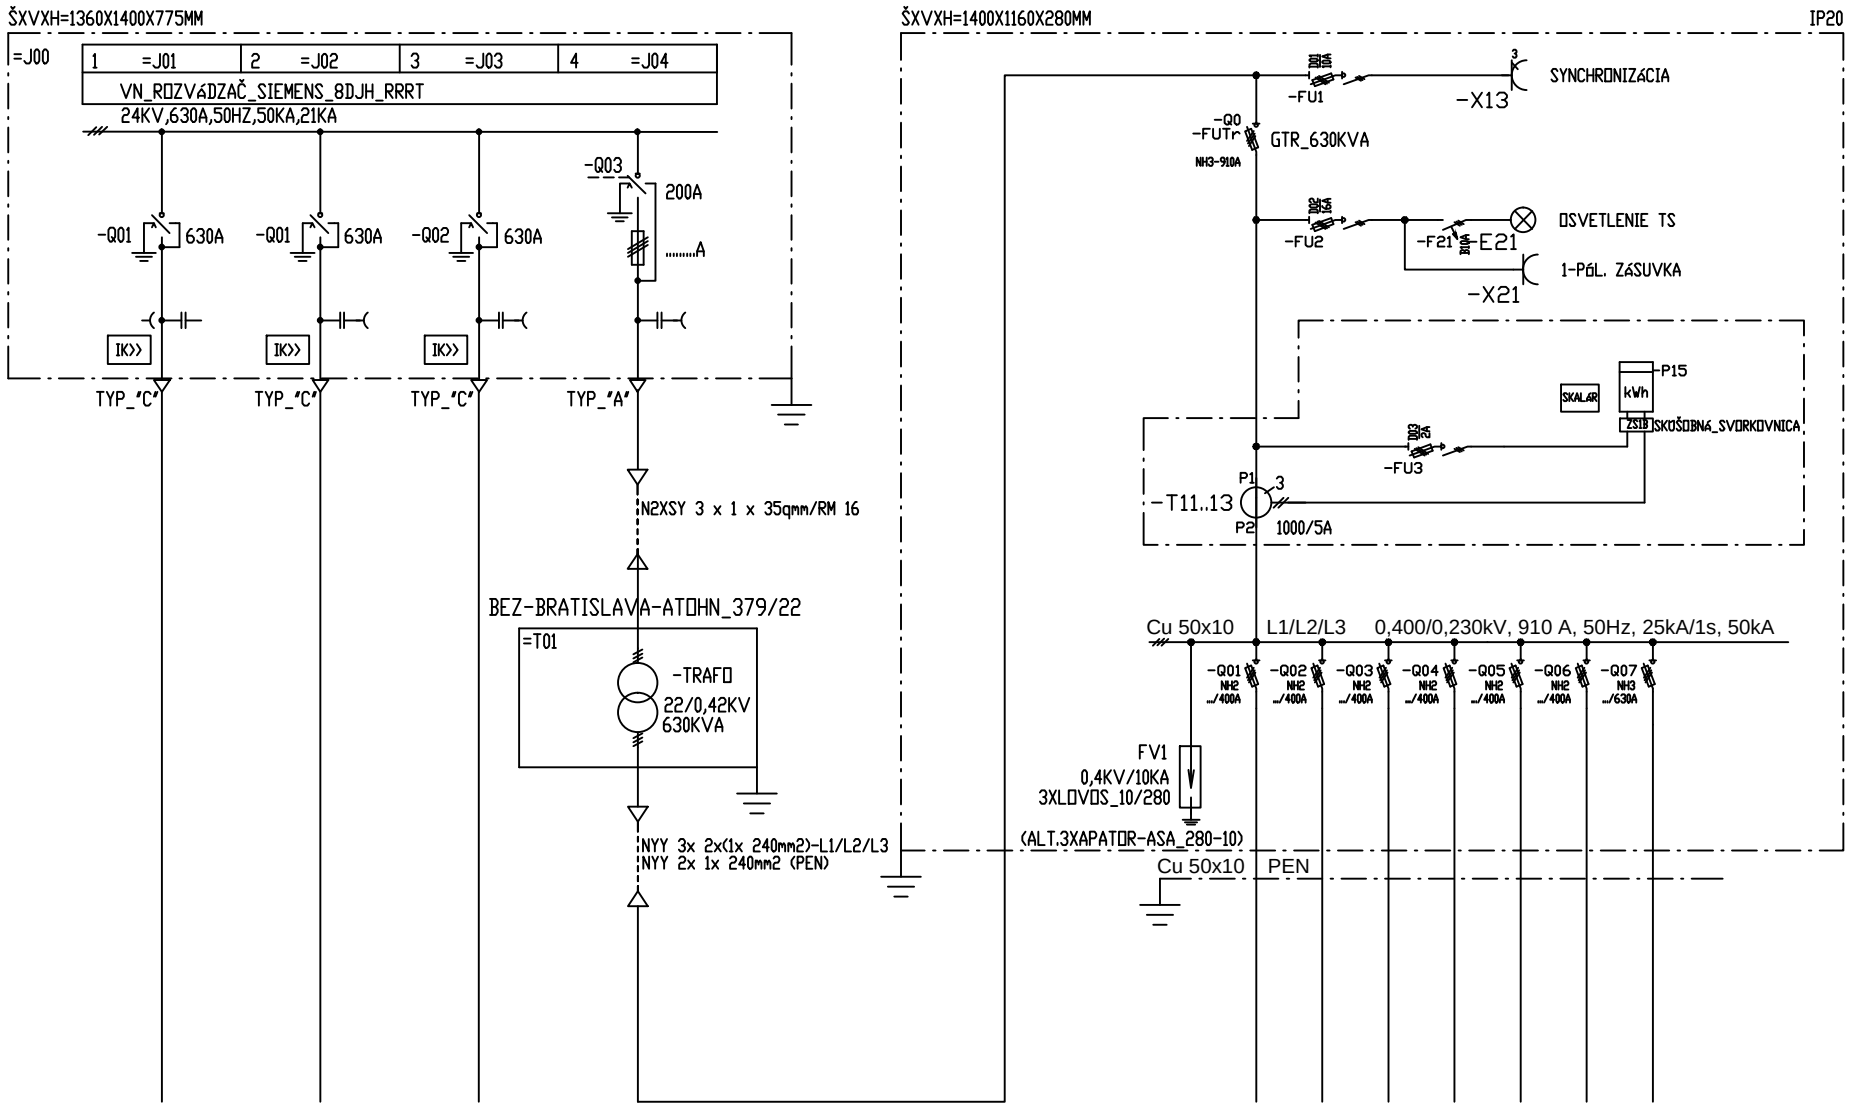

				Dátum	07/2018	GRÄPER	Beton- und Energietechnik Heinrich Gräper GmbH & Co. KG Am Buchweizenberg 11-12 16909 Wittstock - Heiligengrabe	1-PÓLOVÁ SCHÉMA VN A NN	TYP TRAFOSTANICE: Gräper-Europe -Trst. "HKP"	
				Kreslil	ING. LOULA					Mierka: -
				Overil				TS HKP 1X630 kVA	NÁZOV STAVBY:	Strana:
Zust.	Zmena	Dátum	Meno	Norma		Urspr.:	Ers.f.:	Ers.d.:		Z